УТВЕРЖДАЮ:
Директор МКУ "УЖКХ" г. Бердска

_____А.Н. Обрывко

"_____" _____2022г.

СОГЛАСОВАНО:
Директор ООО "СтройСити"

_____М.В. Клипиков

"____" _____ 2022г.

СХЕМА

организации дорожного движения и ограждения мест производства долговременных работ на двухполосной дороге.

Пропуск транспортных средств в объезд по существующим дорогам

Объект: "Выполнение работ по капитальному ремонту улично-дорожной сети г. Бердска Новосибирской области: ул. Черемушная от ул. Боровая до ул. Алмазная, ул. Боровая от ул. Лунная до здания № 97 по ул. Боровая и до ул. Черемушная"

Наименование организации: ООО "СтройСити"
Вид и характер работ: капитальный ремонт
Сроки выполнения работ по Муниципальному контракту:
18 июня 2021г. - 31 августа 2022г.
Ответственный за проведение дорожных работ:
должность: производитель работ ООО "СтройСити"
ФИО: Усубов Н.Б.о. тел. 8-983-000-00-37

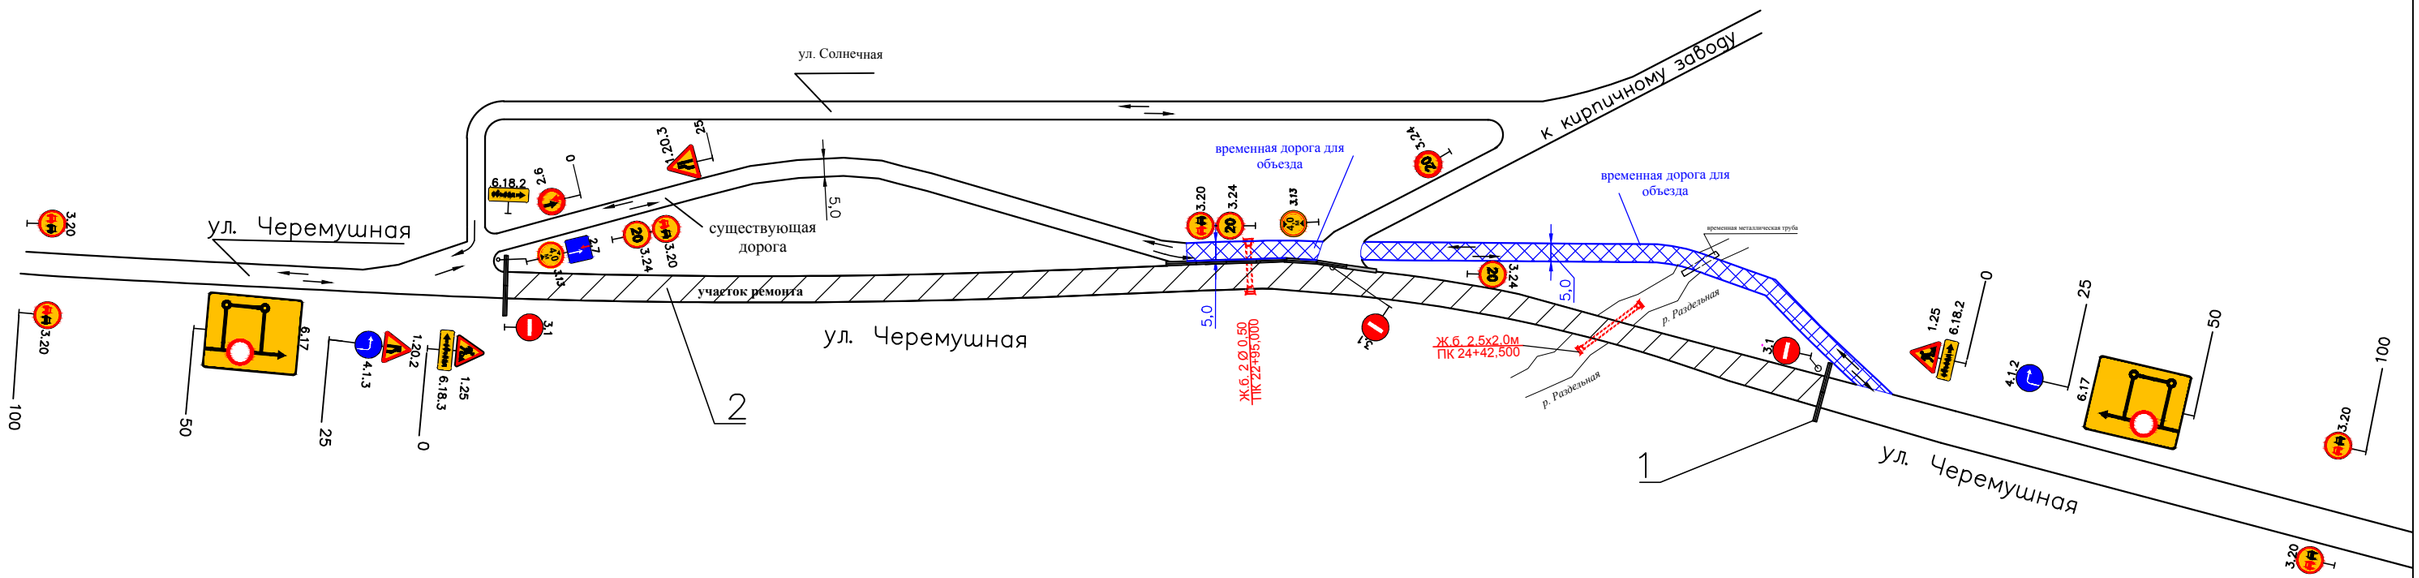

Примечания:

1. Схема организации дорожного движения во время производства работ разработана согласно ОДМ 218.6.019-2016 "Рекомендации по организации движения и ограждению мест производства дорожных работ";
2. Дорожные знаки применяются типоразмера II в соответствии с п.8.1.1.2 ОДМ 218.6.019-2016, световозвращающая пленка знаков принимается Iб, цветоустойчивочти - Ц. Дорожные знаки устанавливаются таким образом, чтобы плоскость дорожных знаков составляло с поверхностью 90°;
3. Все транспортные средства, участвующие в производстве работ должны быть оборудованы проблесковыми маячками желтого цвета, а весь персонал - жилетами оранжевого цвета со световозвращающими вставками;
4. Все размеры даны в метрах.

Условные обозначения:

1 - временные защитные барьеры, защитные блоки;
2 - зона производства работ.