

**УТВЕРЖДАЮ:**

Директор МКУ "УЖКХ" г. Бердска

А.Н. Обрывко

2022г.

**СХЕМА 2**

организации дорожного движения и ограждения мест производства  
долговременных работ на двухполосной дороге.

Пропуск транспортных средств в объезд по существующим дорогам  
для разгрузки участка ремонта автомобильной дороги.


**Объект: "Выполнение работ по капитальному ремонту улично-дорожной  
сети г. Бердска Новосибирской области: ул. Черемушная от ул. Боровая до  
ул. Алмазная, ул. Боровая от ул. Лунная до здания № 97 по ул. Боровая и до  
ул. Черемушная"**

**СОГЛАСОВАНО:**

Директор ООО "СтройСити"

М.В. Клипиков

2022г.

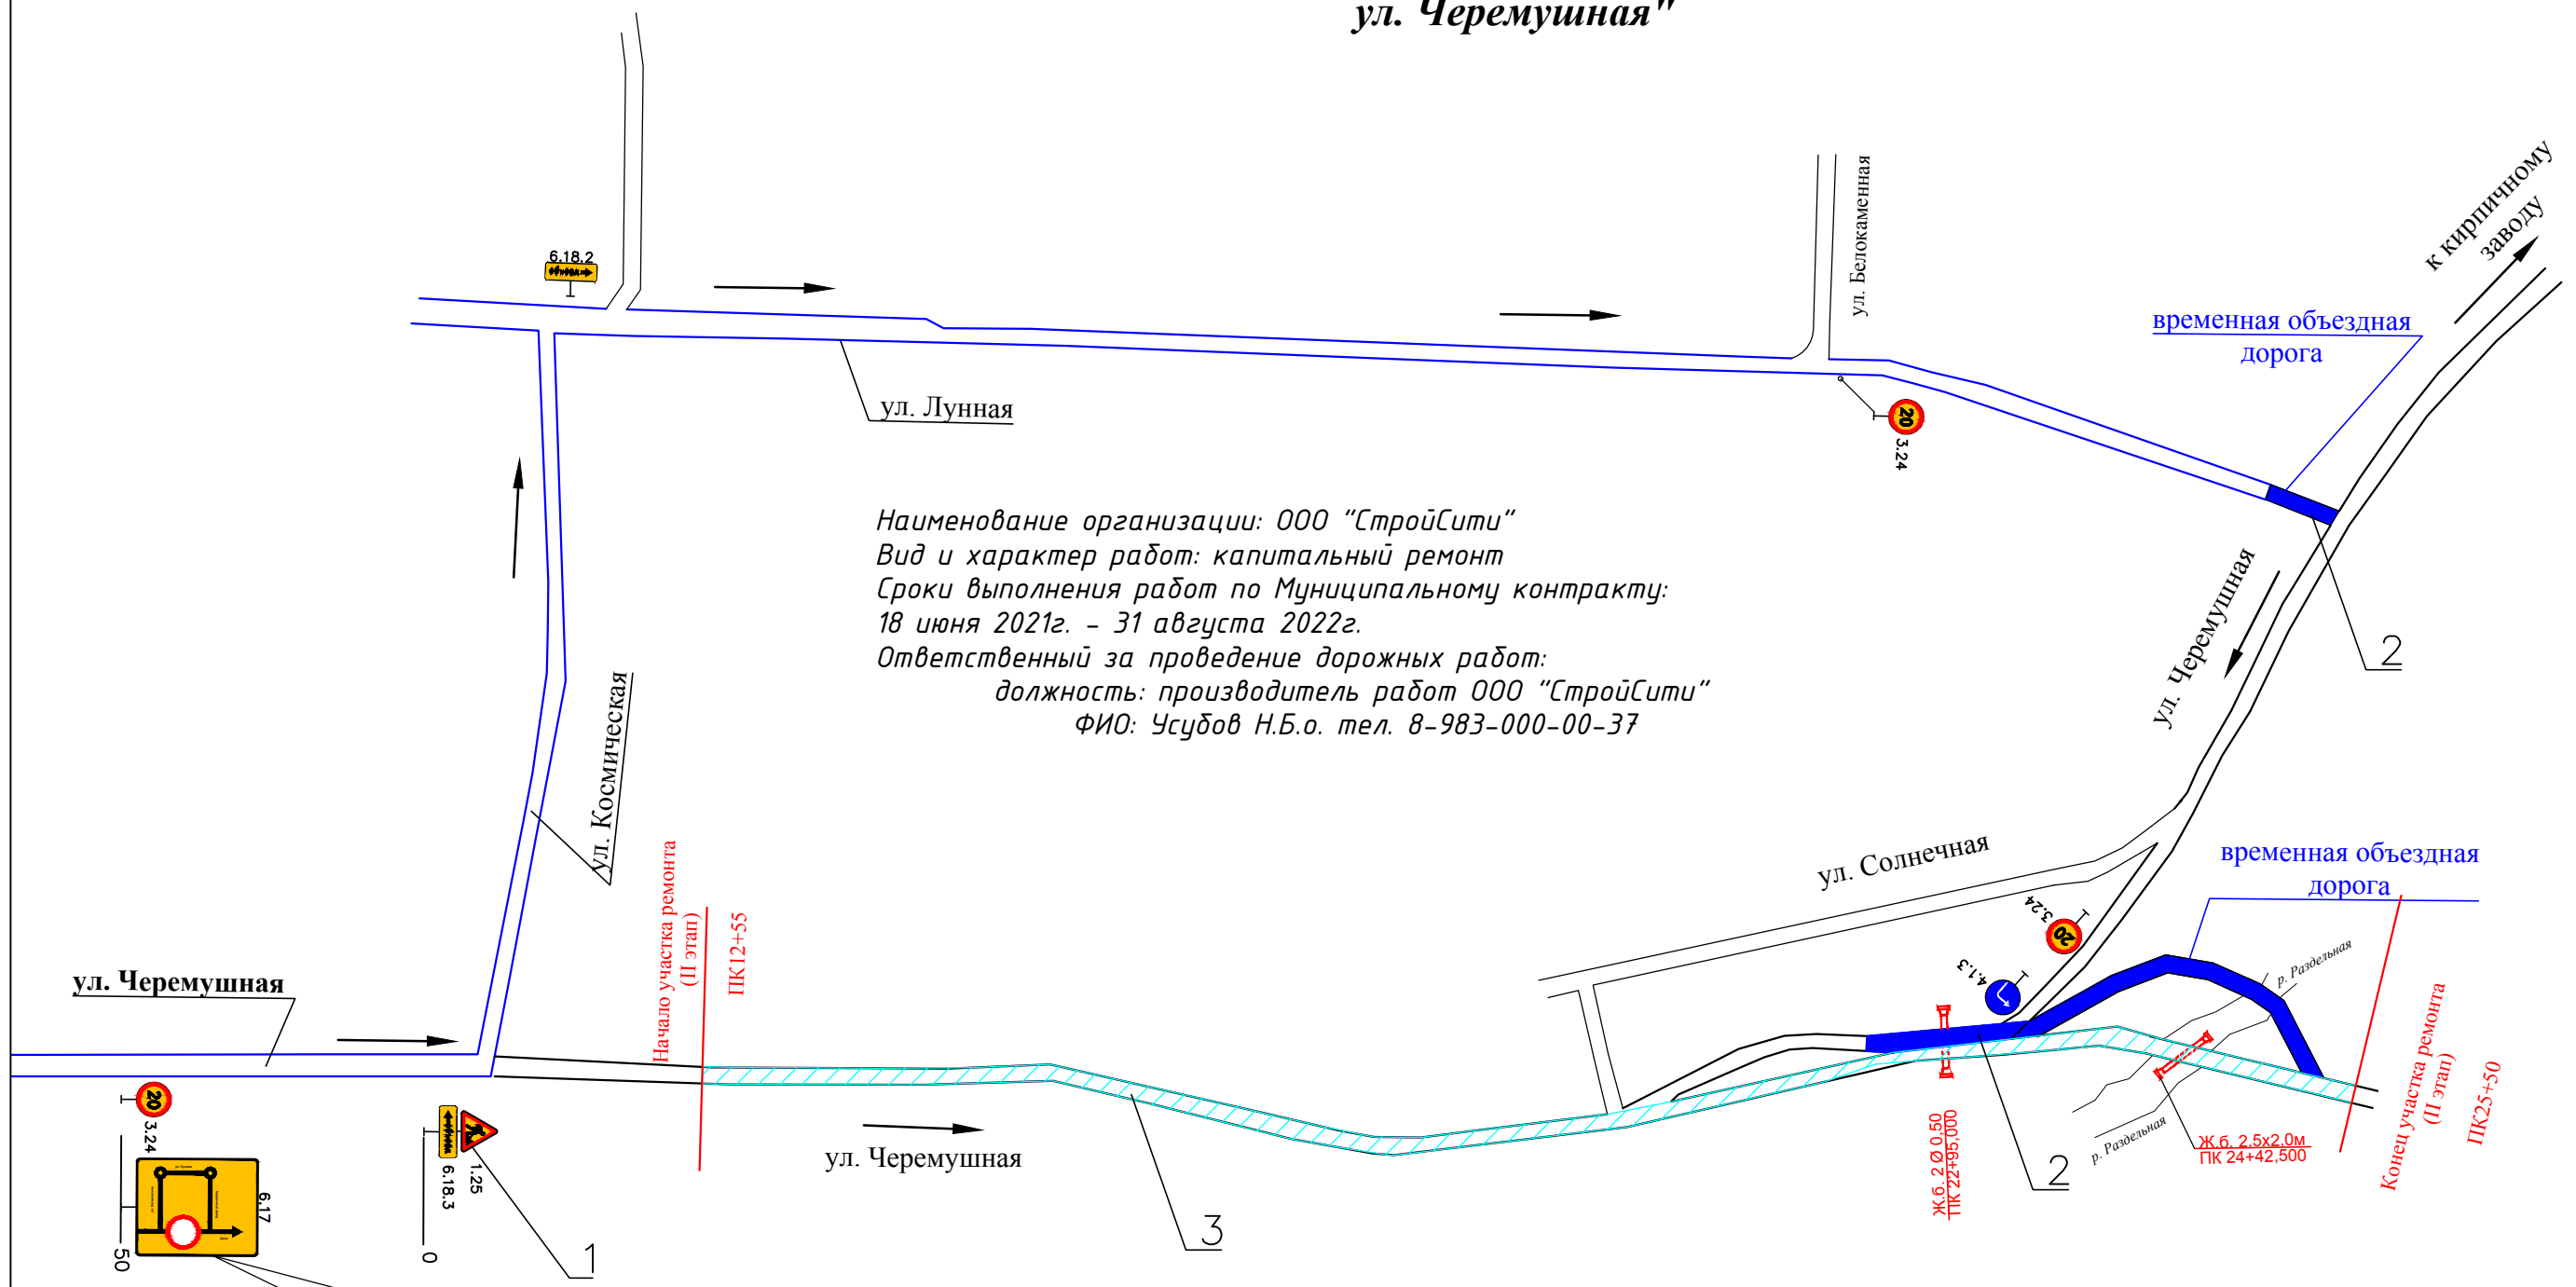

Наименование организации: ООО "СтройСити"  
 Вид и характер работ: капитальный ремонт  
 Сроки выполнения работ по Муниципальному контракту:  
 18 июня 2021г. - 31 августа 2022г.  
 Ответственный за проведение дорожных работ:  
 должность: производитель работ ООО "СтройСити"  
 ФИО: Усудов Н.Б.о. тел. 8-983-000-00-37

**Примечания:**

1. Схема организации дорожного движения во время производства работ разработана согласно ОДМ 218.6.019-2016 "Рекомендации по организации движения и ограждению мест производства дорожных работ";
2. Дорожные знаки применяются типоразмера II в соответствии с п.8.1.1.2 ОДМ 218.6.019-2016, световозвращающая пленка знаков принимается Iб, цветоустойчивость Iа. Дорожные знаки устанавливаются таким образом, чтобы плоскость дорожных знаков составляло с поверхностью 90°;
3. Все транспортные средства, участвующие в производстве работ должны быть оборудованы проблесковыми маячками желтого цвета, а весь персонал - жилетами оранжевого цвета со световозвращающими вставками;
4. Все размеры даны в метрах.

**Условные обозначения:**

- 1 - временные дорожные знаки;
- 2 - временная объездная дорога;
- 3 - участок ремонта а/дороги.

